



Piirustuksen sisältö

Sandwich panel SPA


Leikkausohje tuotantoon

Päiväys 11.08.2023	Muutospäivä	Työnumero	Piirustus nro
Piirtänyt Ruukki	Muutos		
Mittakaava 1:15	Kohde		Tiedostotunnus


RUUKIN TILAUSNUMERO: _____

- ☐ ON KOLLITUSOHJE
☐ EI OLE KOLLITUSOHJETTA

EDESTÄ:

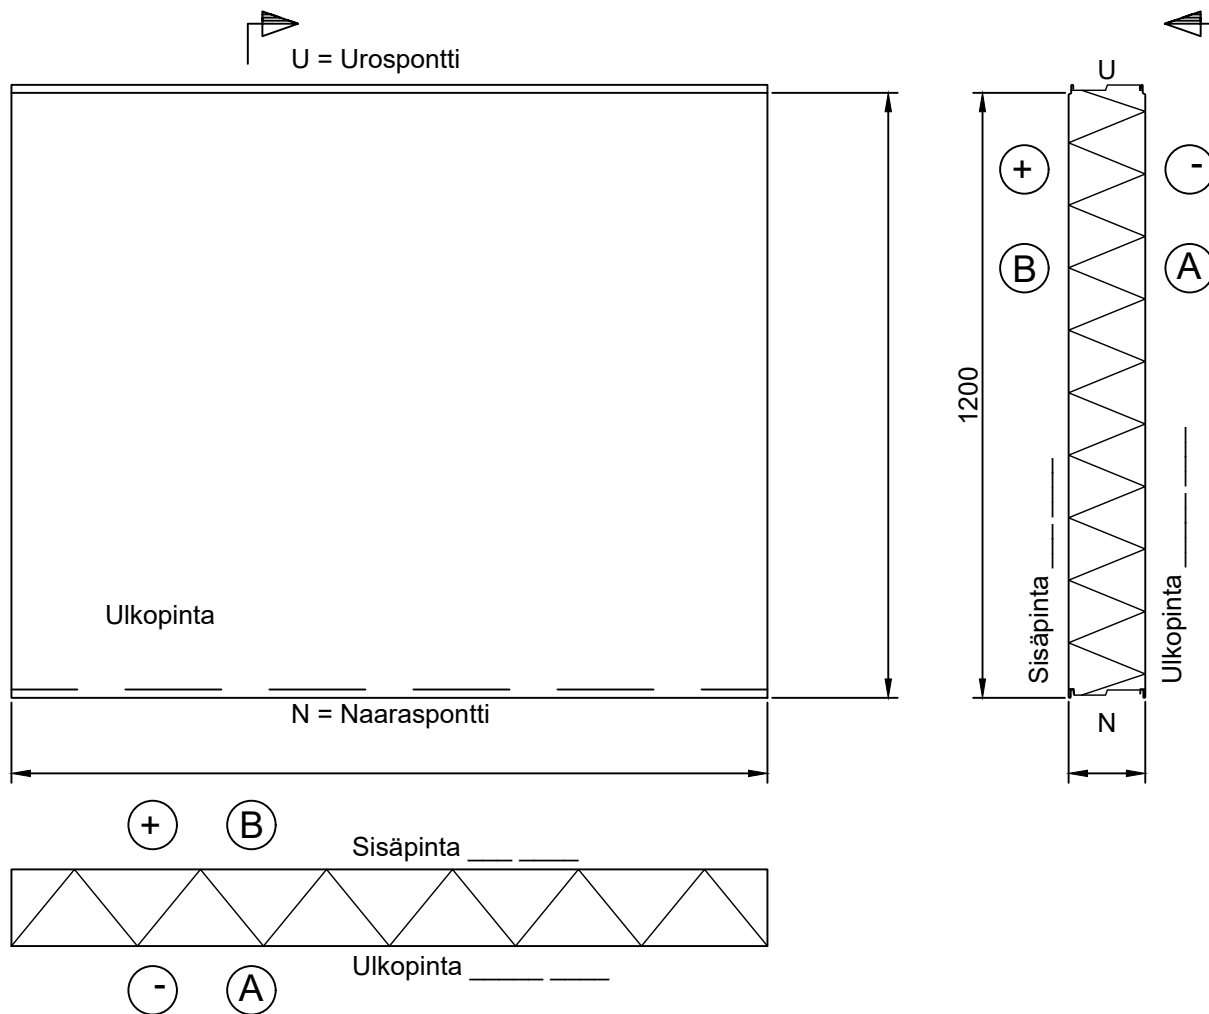

HUKKAPALA RASTITETAAN NAAMAKUVAAN

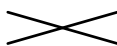

- ☐ NAARASPONTTI JÄÄ
☐ UROSPONTTI JÄÄ

- ☐ HUKKAPALAA EI TOIMITETA TYÖMAALLE
☐ HUKKAPALA TOIMITETAAN TYÖMAALLE

- ☐ HUKKAPALASTA LEIKATAAN TOINEN TYÖMAALLE TOIMITETTAVA ELEMENTTI
KS. PIIR. NRO: _____

- ☐ TÄMÄ ELEMENTTI TEHDÄÄN HUKKAPALASTA, JOKA JÄI JÄLJELLE ELEMENTISTÄ
KS. PIIR. NRO: _____



Piirustuksen sisältö


Sandwich panel SPA
Esimerkkipiirros
Leikkausohje tuotantoon

Päiväys 11.08.2023	Muutospäivä	Työnumero	Piirustus nro
Piirtänyt Ruukki	Muutos		
Mittakaava 1:15	Kohde		Tiedostotunnus

RUUKIN TILAUSNUMERO: 672516/2001

- ☒ ON KOLLITUSOHJE
☐ EI OLE KOLLITUSOHJETTA

EDESTÄ:

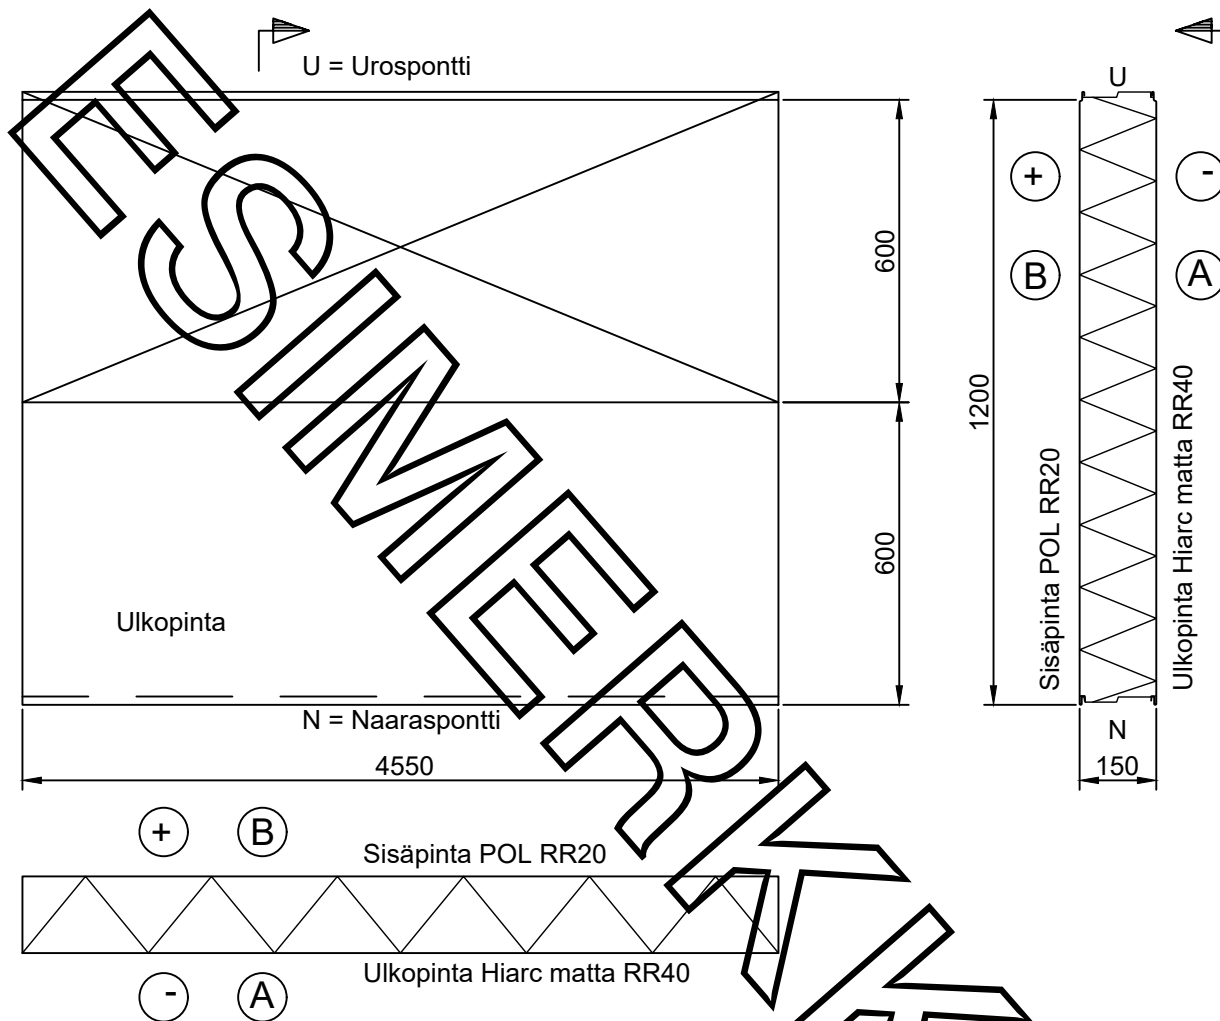

HUKKAPALA RASTITETAAN NAAMAKUVAAN

- ☒ NAARASPONTTI JÄÄ
☐ UROSPONTTI JÄÄ

- ☒ HUKKAPALAA EI TOIMITETA TYÖMAALLE
☐ HUKKAPALA TOIMITETAAN TYÖMAALLE

- ☐ HUKKAPALASTA LEIKATAAN TOINEN TYÖMAALLE TOIMITETTAVA ELEMENTTI
KS. PIIR. NRO: _____

- ☐ TÄMÄ ELEMENTTI TEHDÄÄN HUKKAPALASTA, JOKA JÄI JÄLJELLE ELEMENTISTÄ
KS. PIIR. NRO: _____