


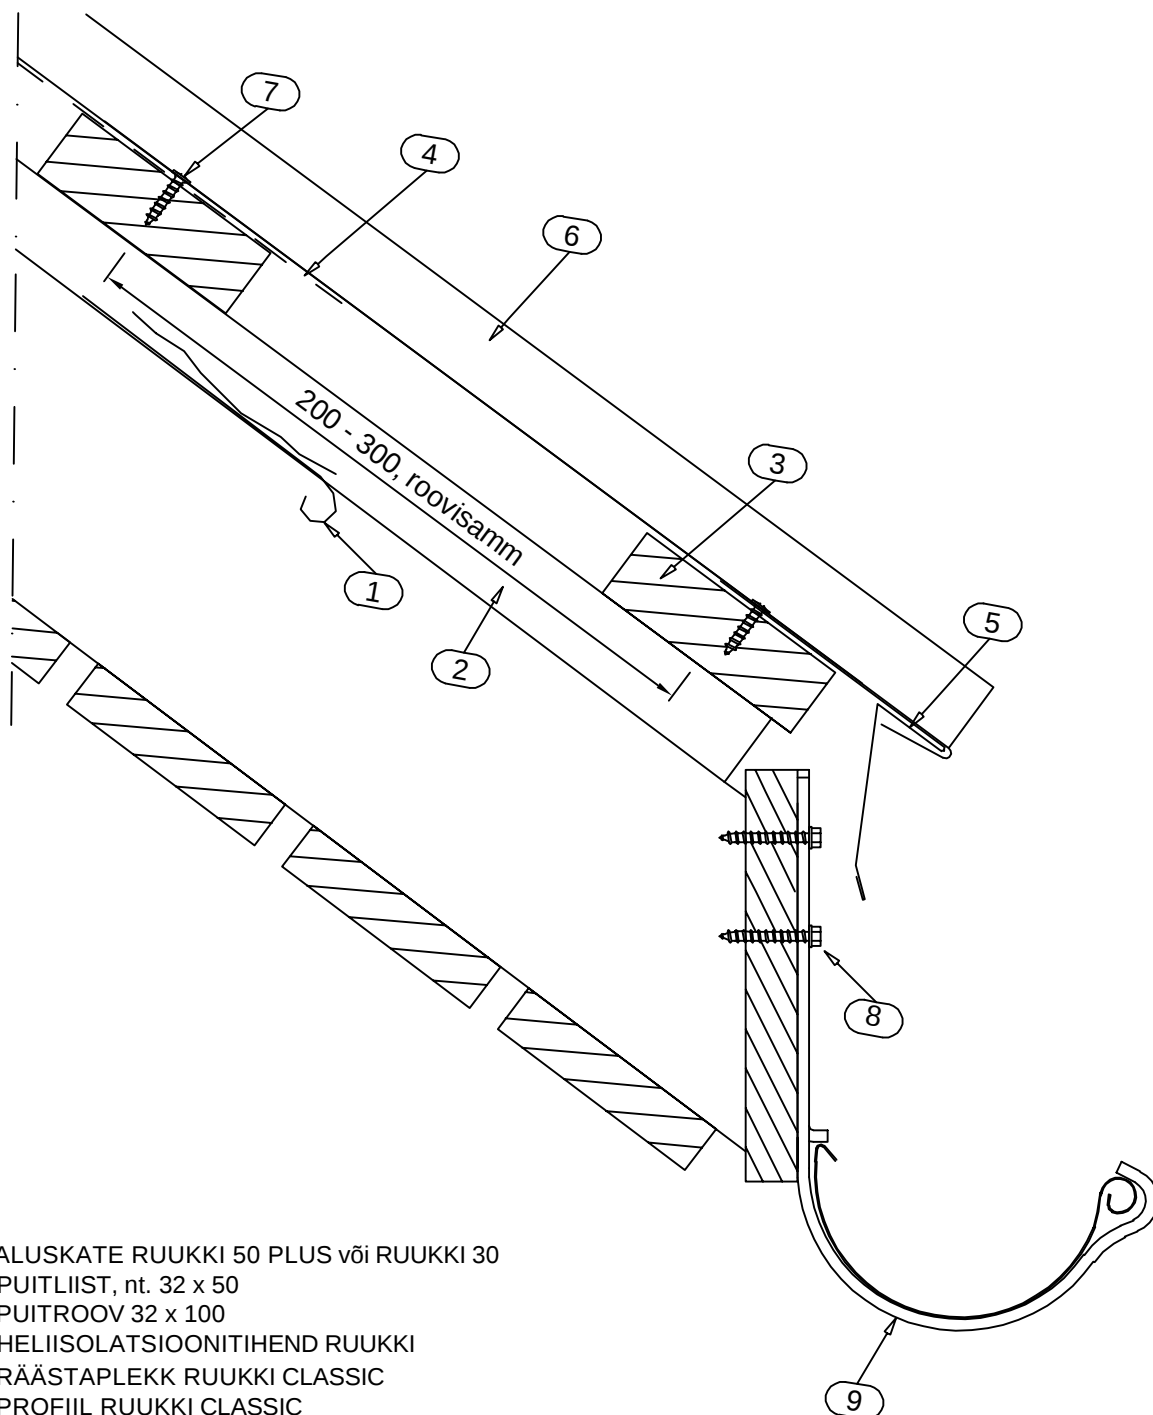

1. ALUSKATE RUUKKI 50 PLUS või RUUKKI 30
2. PUITLIIST, nt. 32 x 50
3. PUITROOV 32 x 100
4. HELIISOLATSIOONITIHEND RUUKKI
5. RÄÄSTAPLEKK RUUKKI CLASSIC
6. PROFIIL RUUKKI CLASSIC
7. KATUSEKRUVI RUUKKI CLASSIC
8. KRUVI RUUKKI RENNICONKSULE 4,8 x 35 mm
9. ISELUKUSTUV RENNICONKS PIKK 155 RUUKKI