


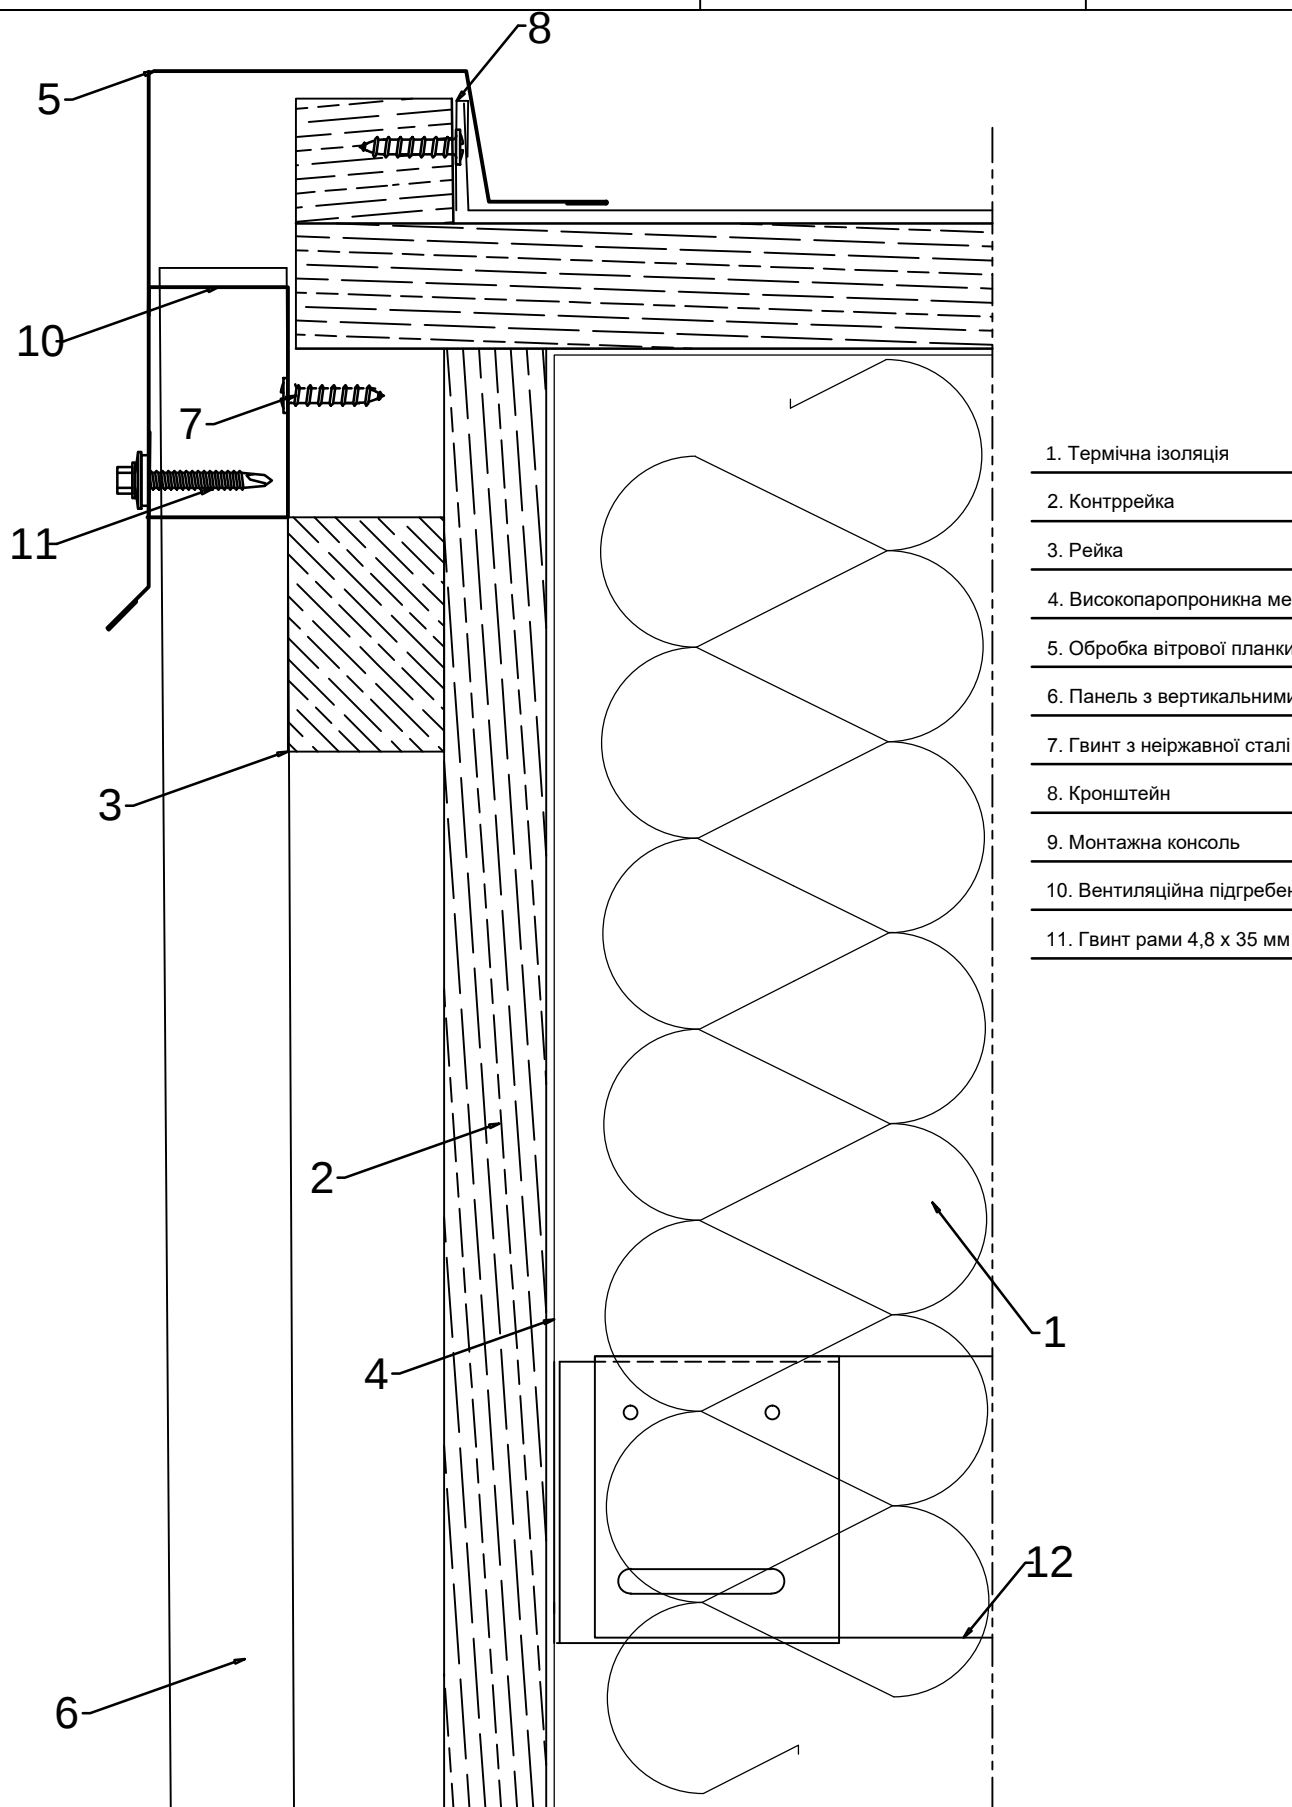

- | |
|---|
| 1. Термічна ізоляція |
| 2. Контррейка |
| 3. Рейка |
| 4. Високопаропроникна мембрана |
| 5. Обробка віetroвої планки |
| 6. Панель з вертикальними швами |
| 7. Гвинт з неіржавної сталі 4,2 x 25 мм |
| 8. Кронштейн |
| 9. Монтажна консоль |
| 10. Вентиляційна підребенева планка |
| 11. Гвинт рами 4,8 x 35 мм |