


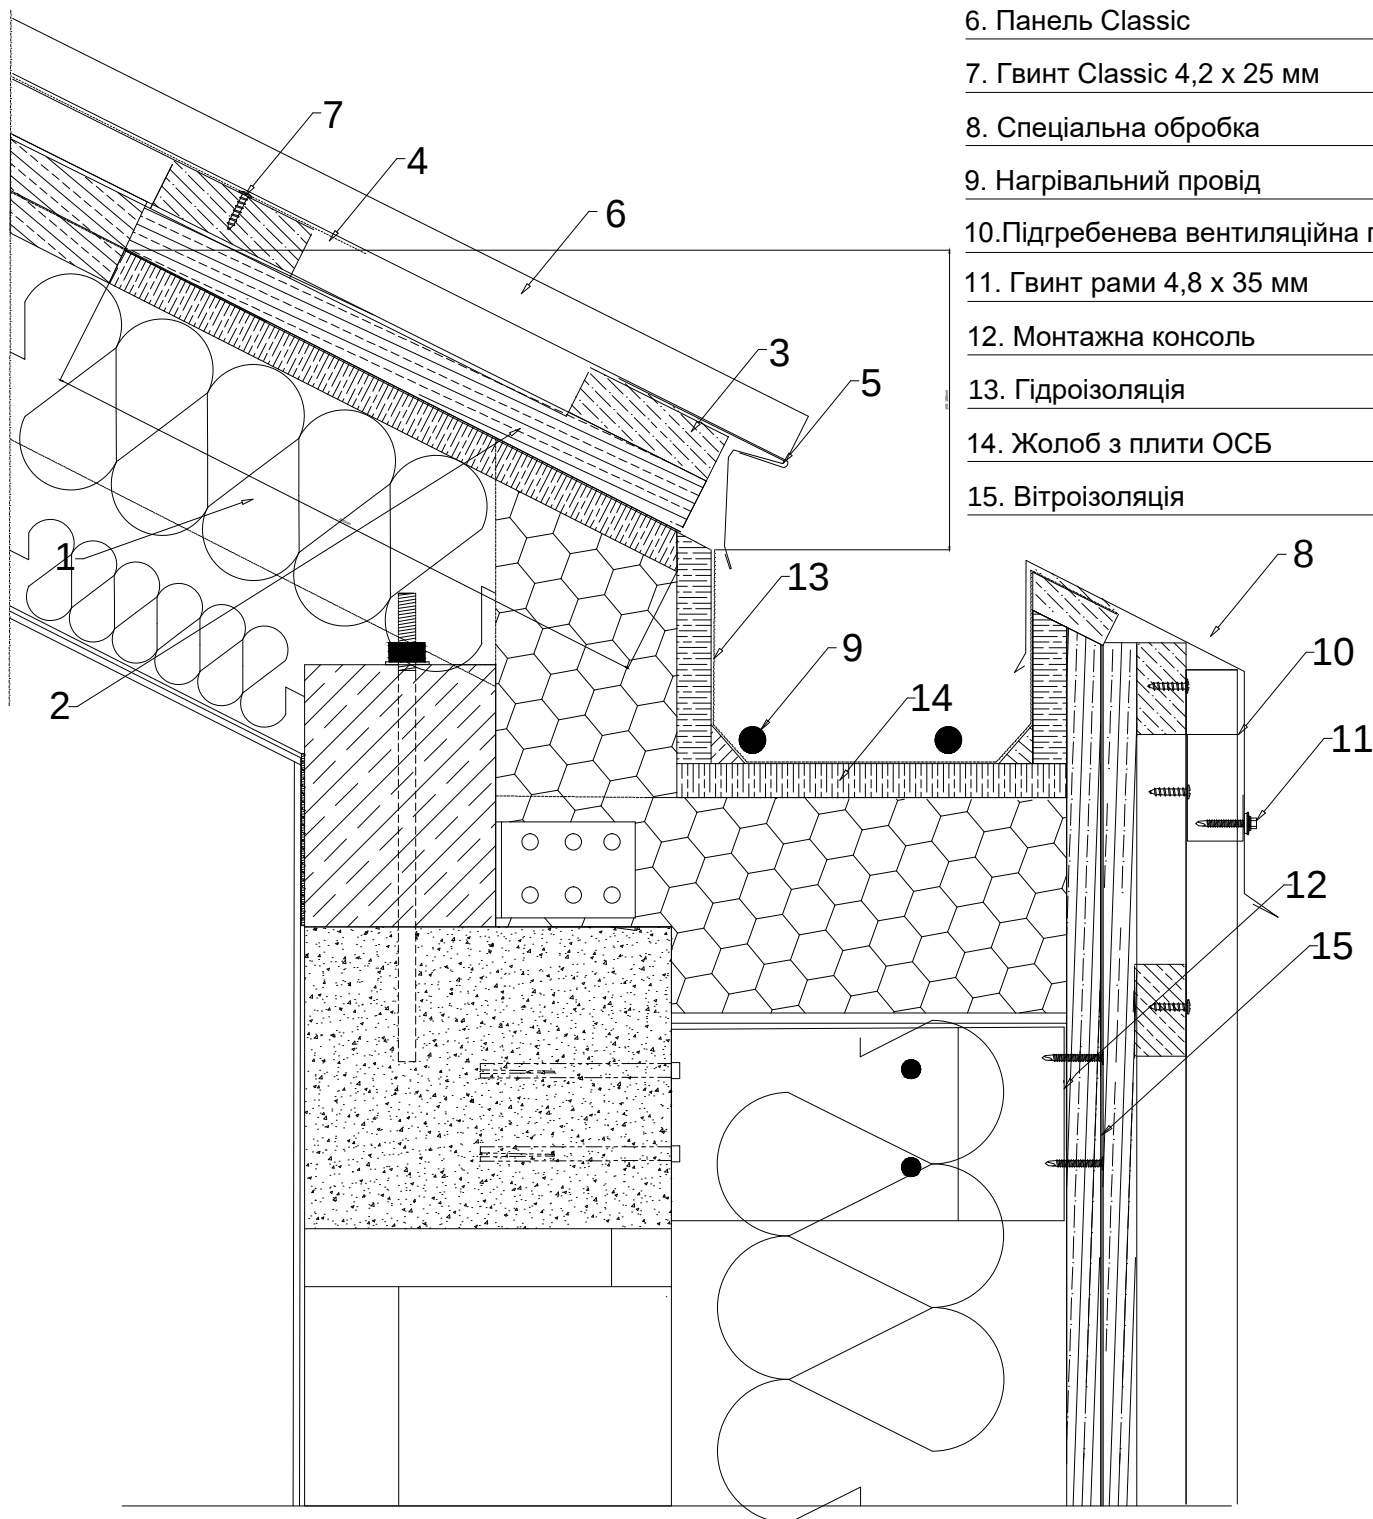

1. Термічна ізоляція
2. Контррейка
3. Рейка
4. Стрічка акустична
5. Пояс над жолобом
6. Панель Classic
7. Гвинт Classic 4,2 x 25 мм
8. Спеціальна обробка
9. Нагрівальний провід
10. Підгребенева вентиляційна планка
11. Гвинт рами 4,8 x 35 мм
12. Монтажна консоль
13. Гідроізоляція
14. Жолоб з плити ОСБ
15. Вітроізоляція