


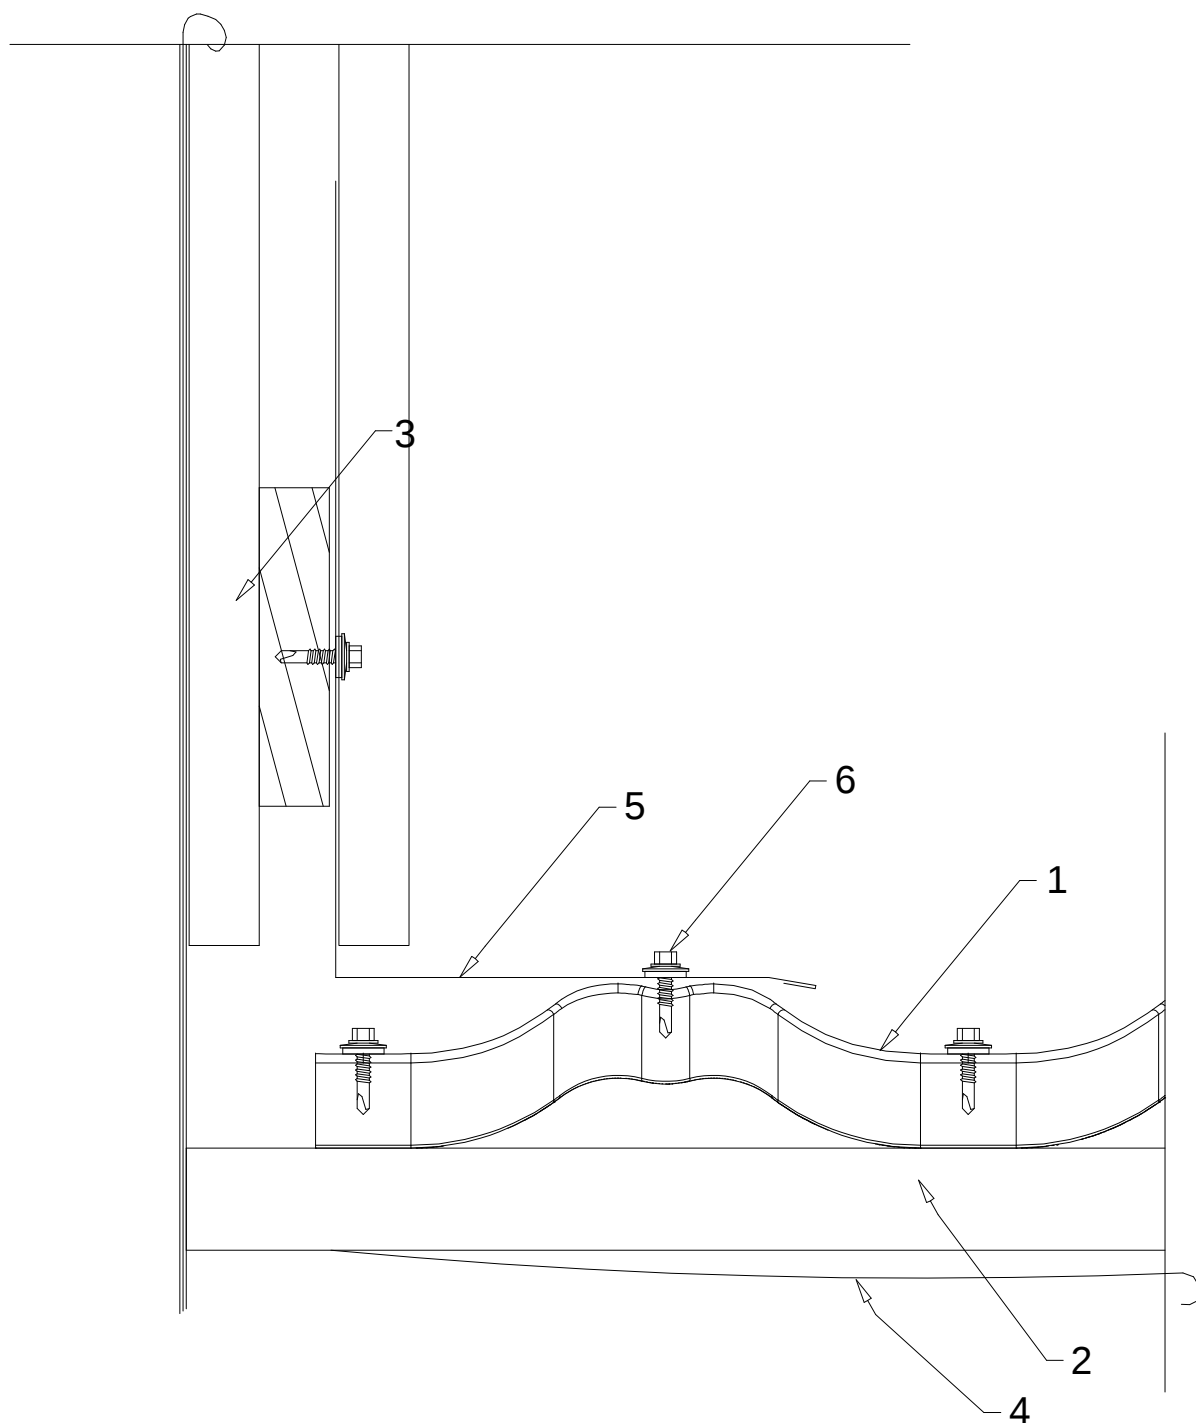

1. Покрівельний лист

2. Дерев'яна рейка

3. Контррейка

4. Покрівельна мембрана

5. Спеціальна обробка

6. Гвинт рами 4,8 x 35 мм